KANAL_KOORD_UTM 1:750 30.01.19 15:27 Uhr

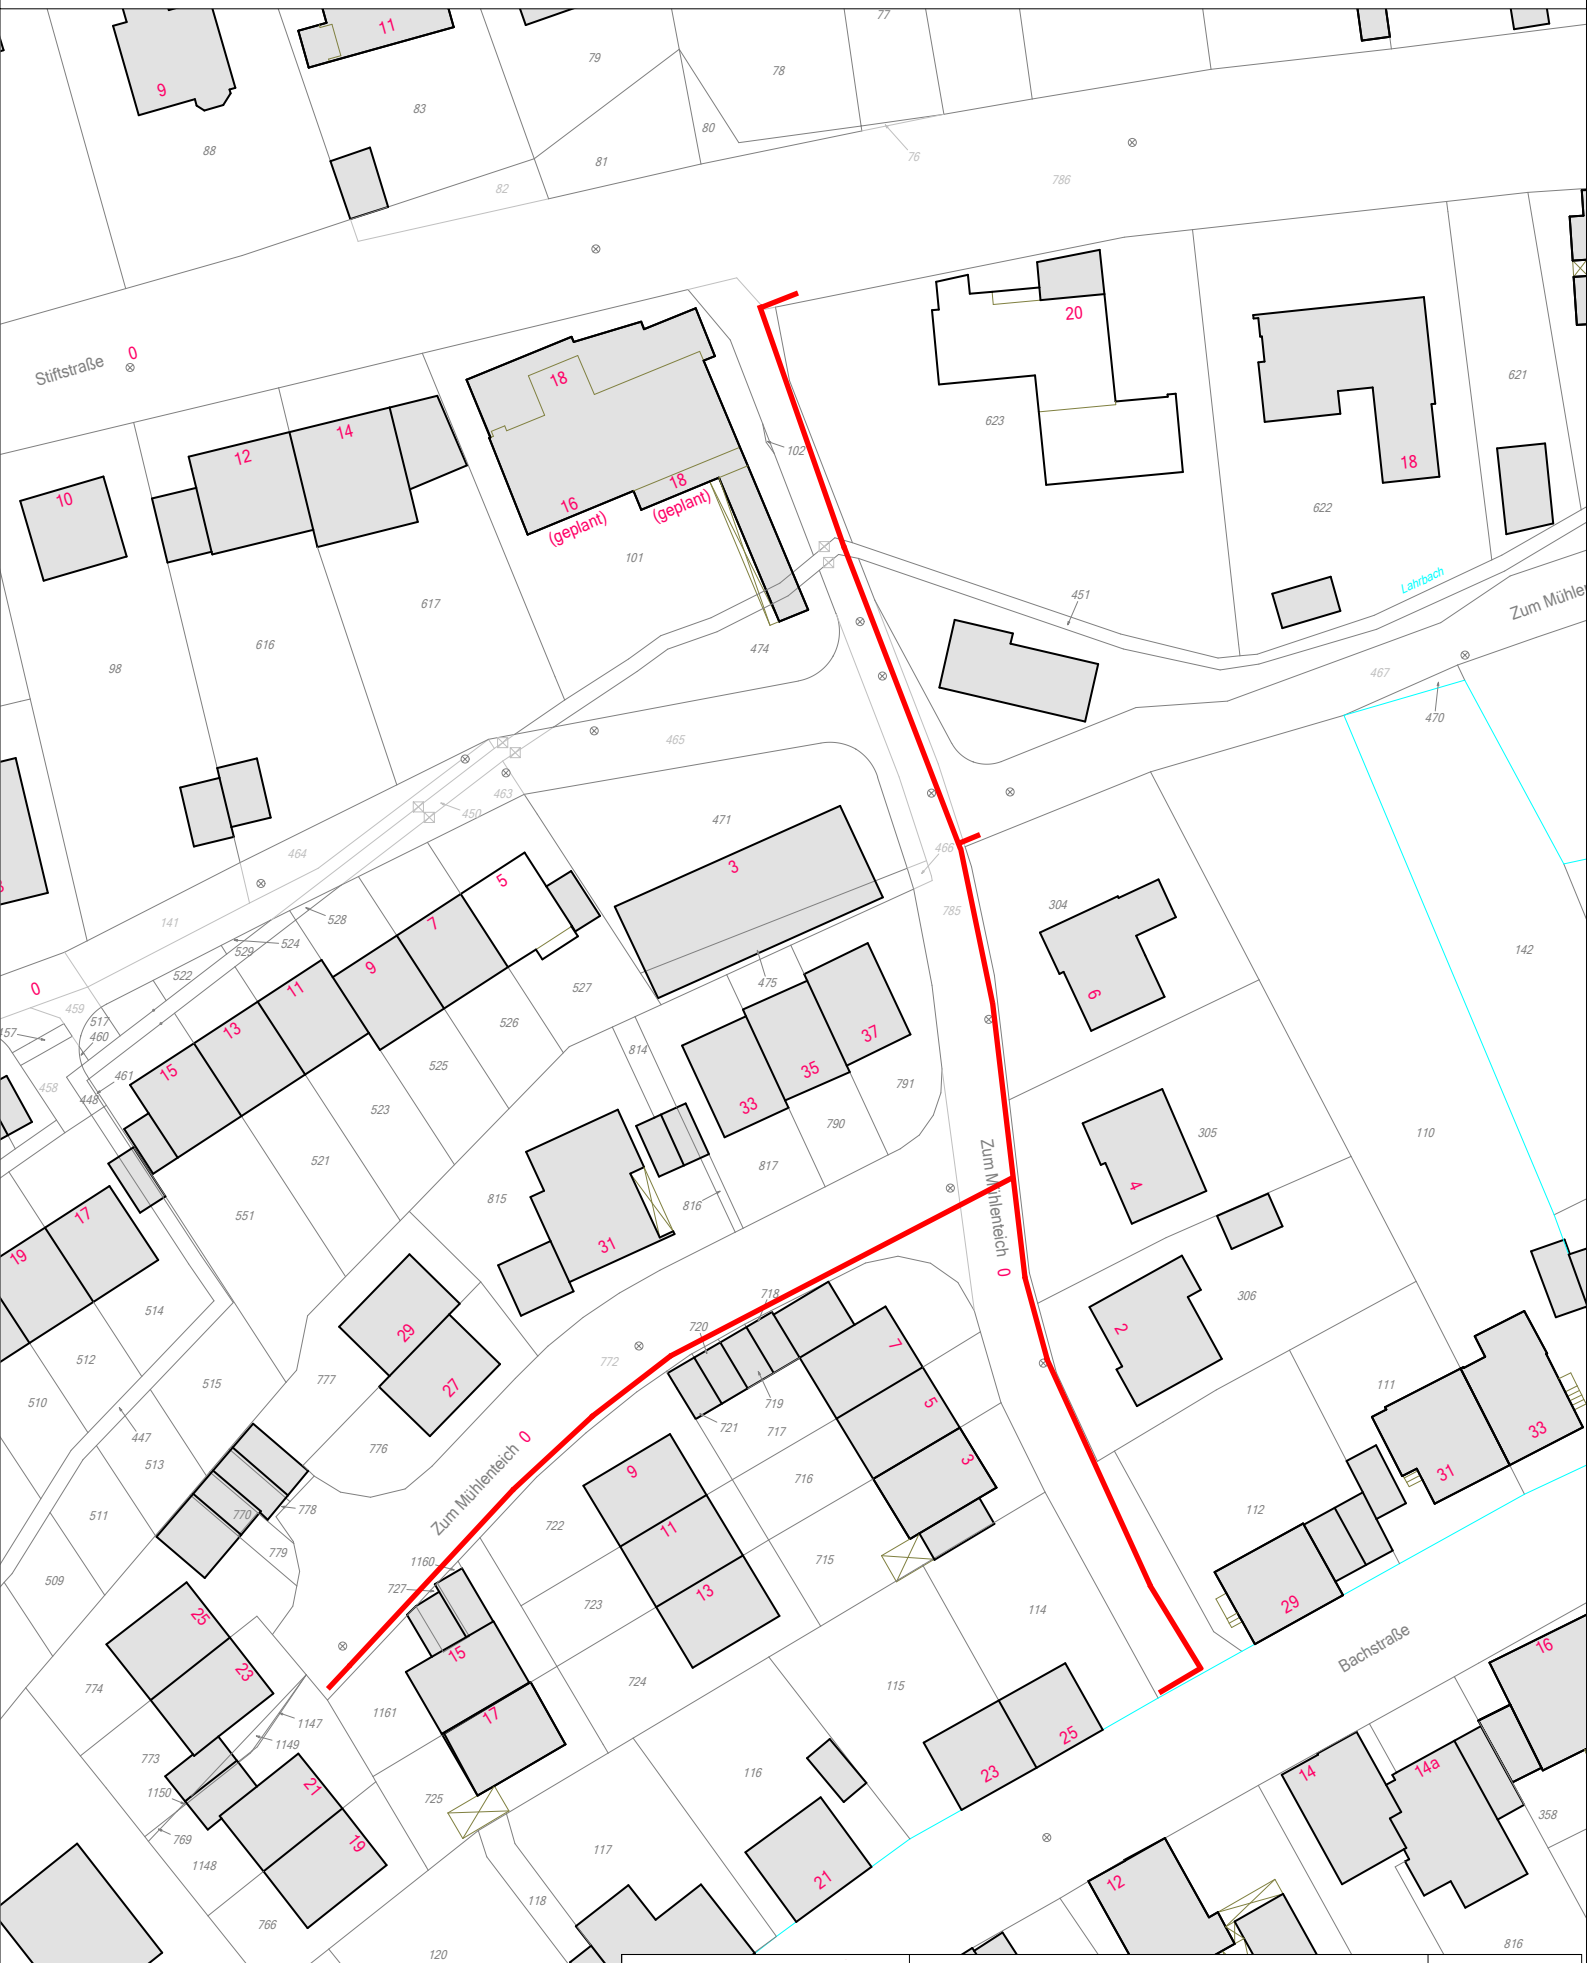

Stadtwerke Menden

Am Papenbusch 8 - 10
58708 Menden
Tel. 02373 / 169 - 3801
Fax 02373 / 169 - 1001

Lageplan

Gas-, Wasser, 1 KV- und Str. Bel.
Netzerneuerung, Zum Mühlenteich

Markus Schäfer
Team Bauabwicklung

Datum:
30.01.2019

Maßstab:
1: 750