


Alter Böisperder Weg

Eisenbahn

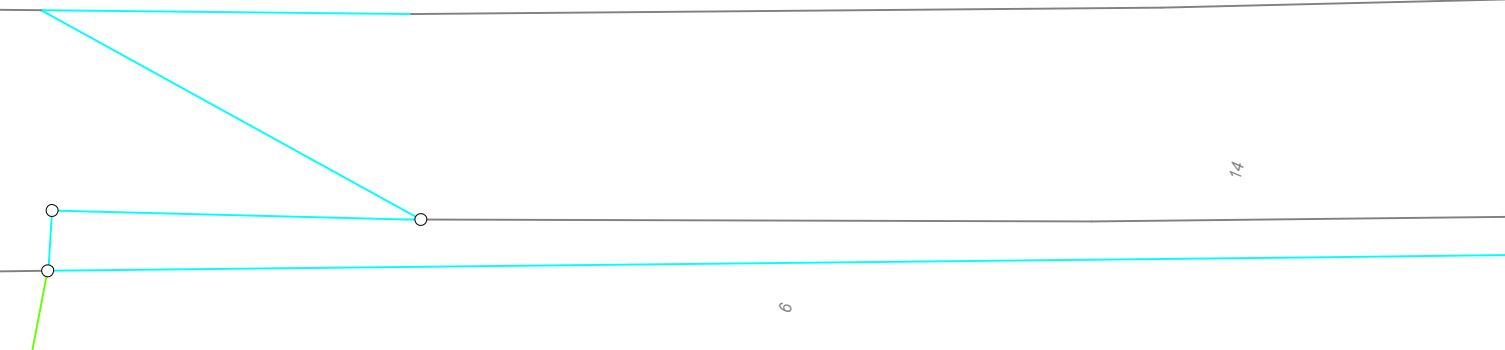

Am Papenbusch 8 - 10
 58708 Menden
 Tel. 02373 / 169 - 0
 Fax 02373 / 169 - 240

Lageplan

Gasnetzerweiterung

Alter Böisperder Weg

Bestandsplan:	14032
Datum:	03.11.2011
Maßstab:	1 : 500