



**Schema einer Mehrspartenhauseinführung (4-Sparten) Gas-, Wasser, Strom- und Telekom/TV, für nicht unterkellerte Gebäude.**

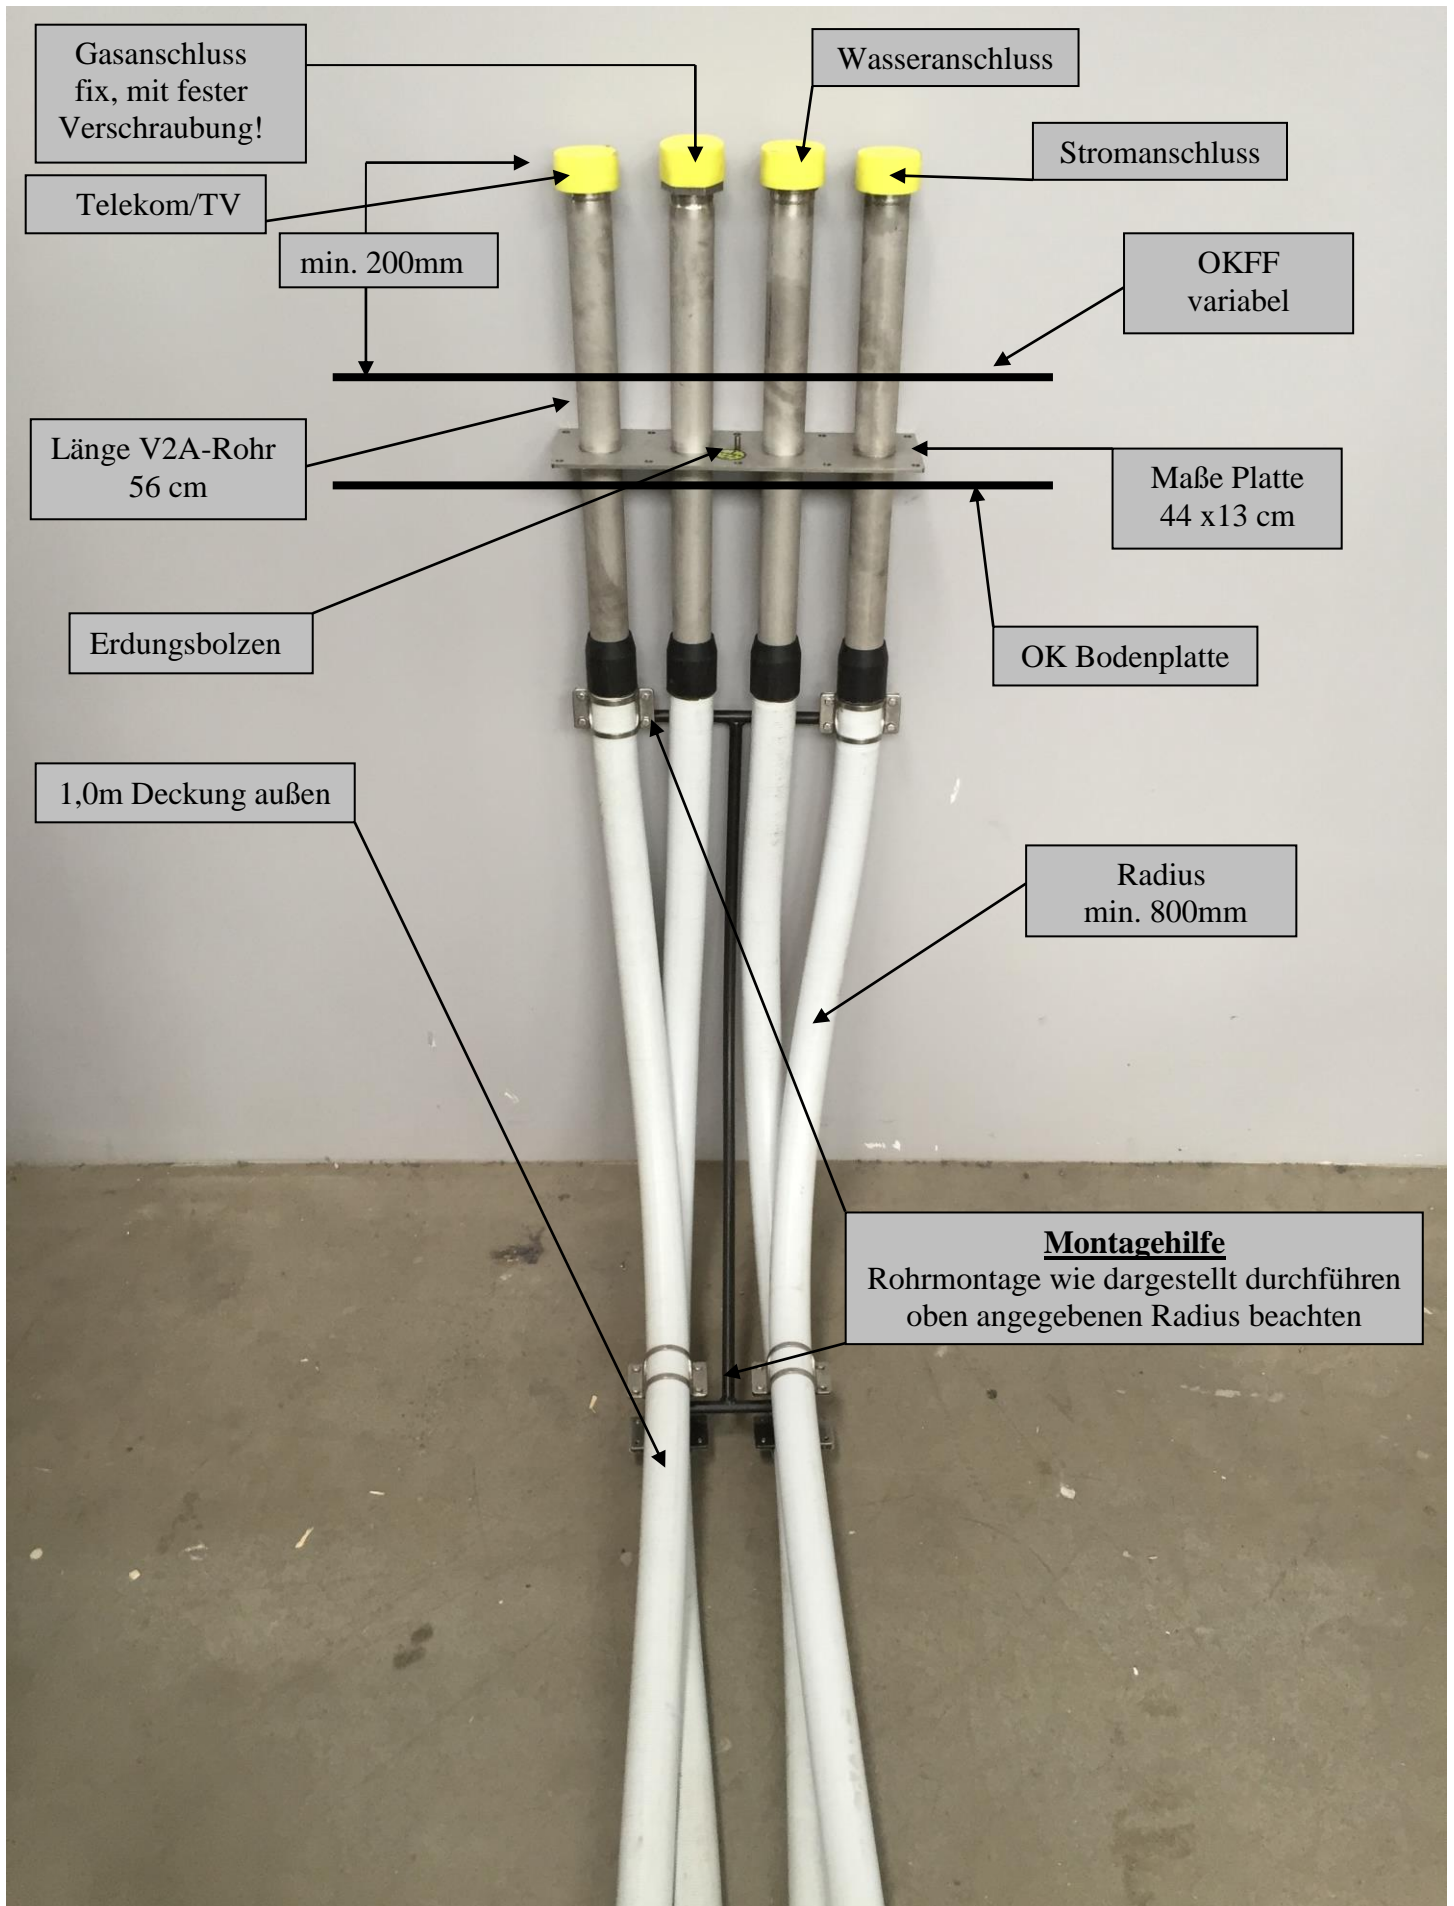

**Einbauanleitung** einer VA-Mehrspartenhauseinführung (4 Sparten)  
, zum Einsatz bei "Gebäuden ohne Keller"

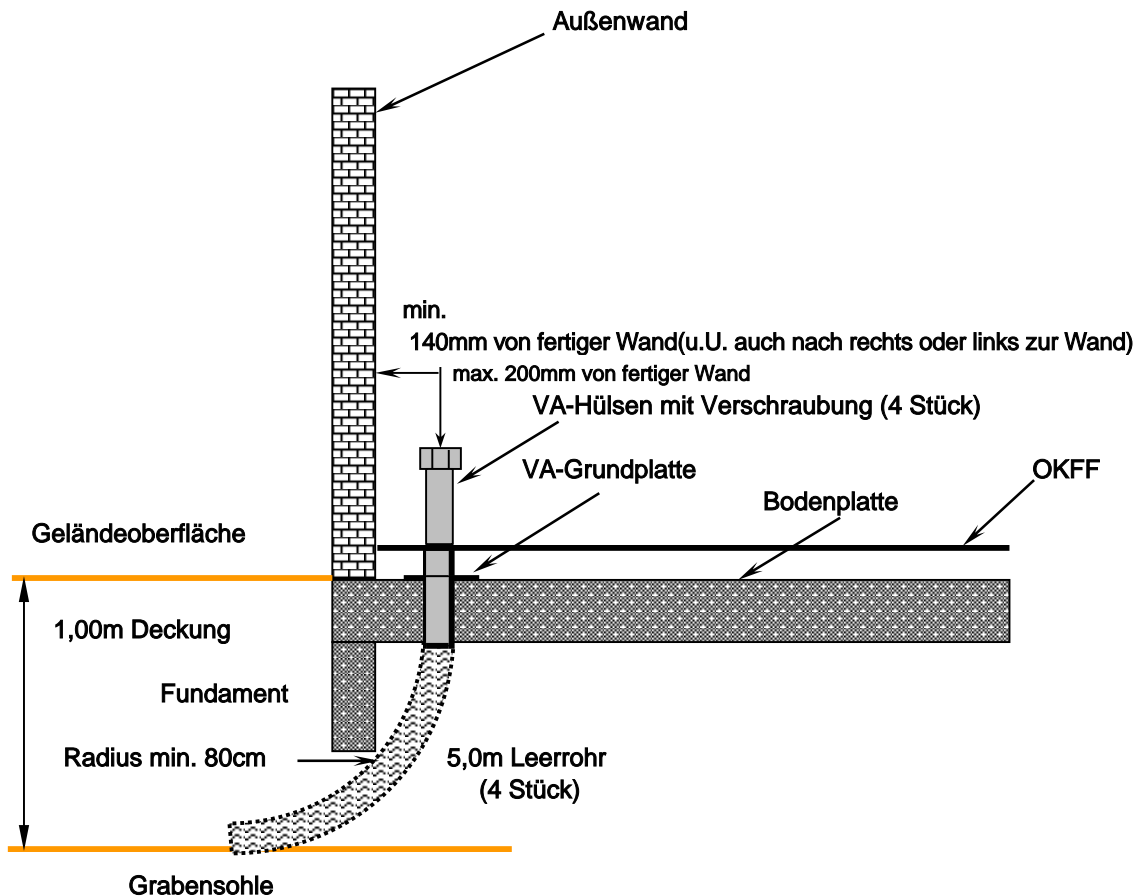

**Hinweis 1:**

Die Leerrohre sind unbedingt, unter Verwendung der Montagehilfe, in einem gleichmäßigen Biegeradius nicht unter 800mm so zu verlegen, dass bei der späteren Anschlusserrstellung die Medienrohre ohne Probleme durch die Leerrohre durchgeschoben werden können.

**Hinweis 2:**

Weiterhin ist darauf zu achten, dass bei der Ausschachtung des Hausanschlussgrabens eine Grabentiefe von 1,0m (Frosttiefe) eingehalten wird.

**Hinweis 3:**

Die Mehrspartenhauseinführung ist nach den zur Zeit gültigen Vorschriften und Richtlinien (z.B. VDE/TAB) zu erten.

**Hinweis 4:**

Die Leerrohre der Mehrspartenhauseinführung sind außen der Länge nach auf 1,0 m Deckung im Erdreich zu verlegen. Ein Einkürzen der Leerrohre ist nicht gestattet. Das Hochbiegen der Leerrohre an die Aussenwand ist nicht gestattet, es führt zu dessen Zerstörung, und macht eine spätere Nutzung nicht mehr möglich.

**Hinweis 5:**

Sämtliche Mehraufwendungen die durch den nicht fachgerechten Einbau der Mehrspartenhauseinführung entstehen, gehen zu Lasten des Bauherren oder dessen Bevollmächtigten.