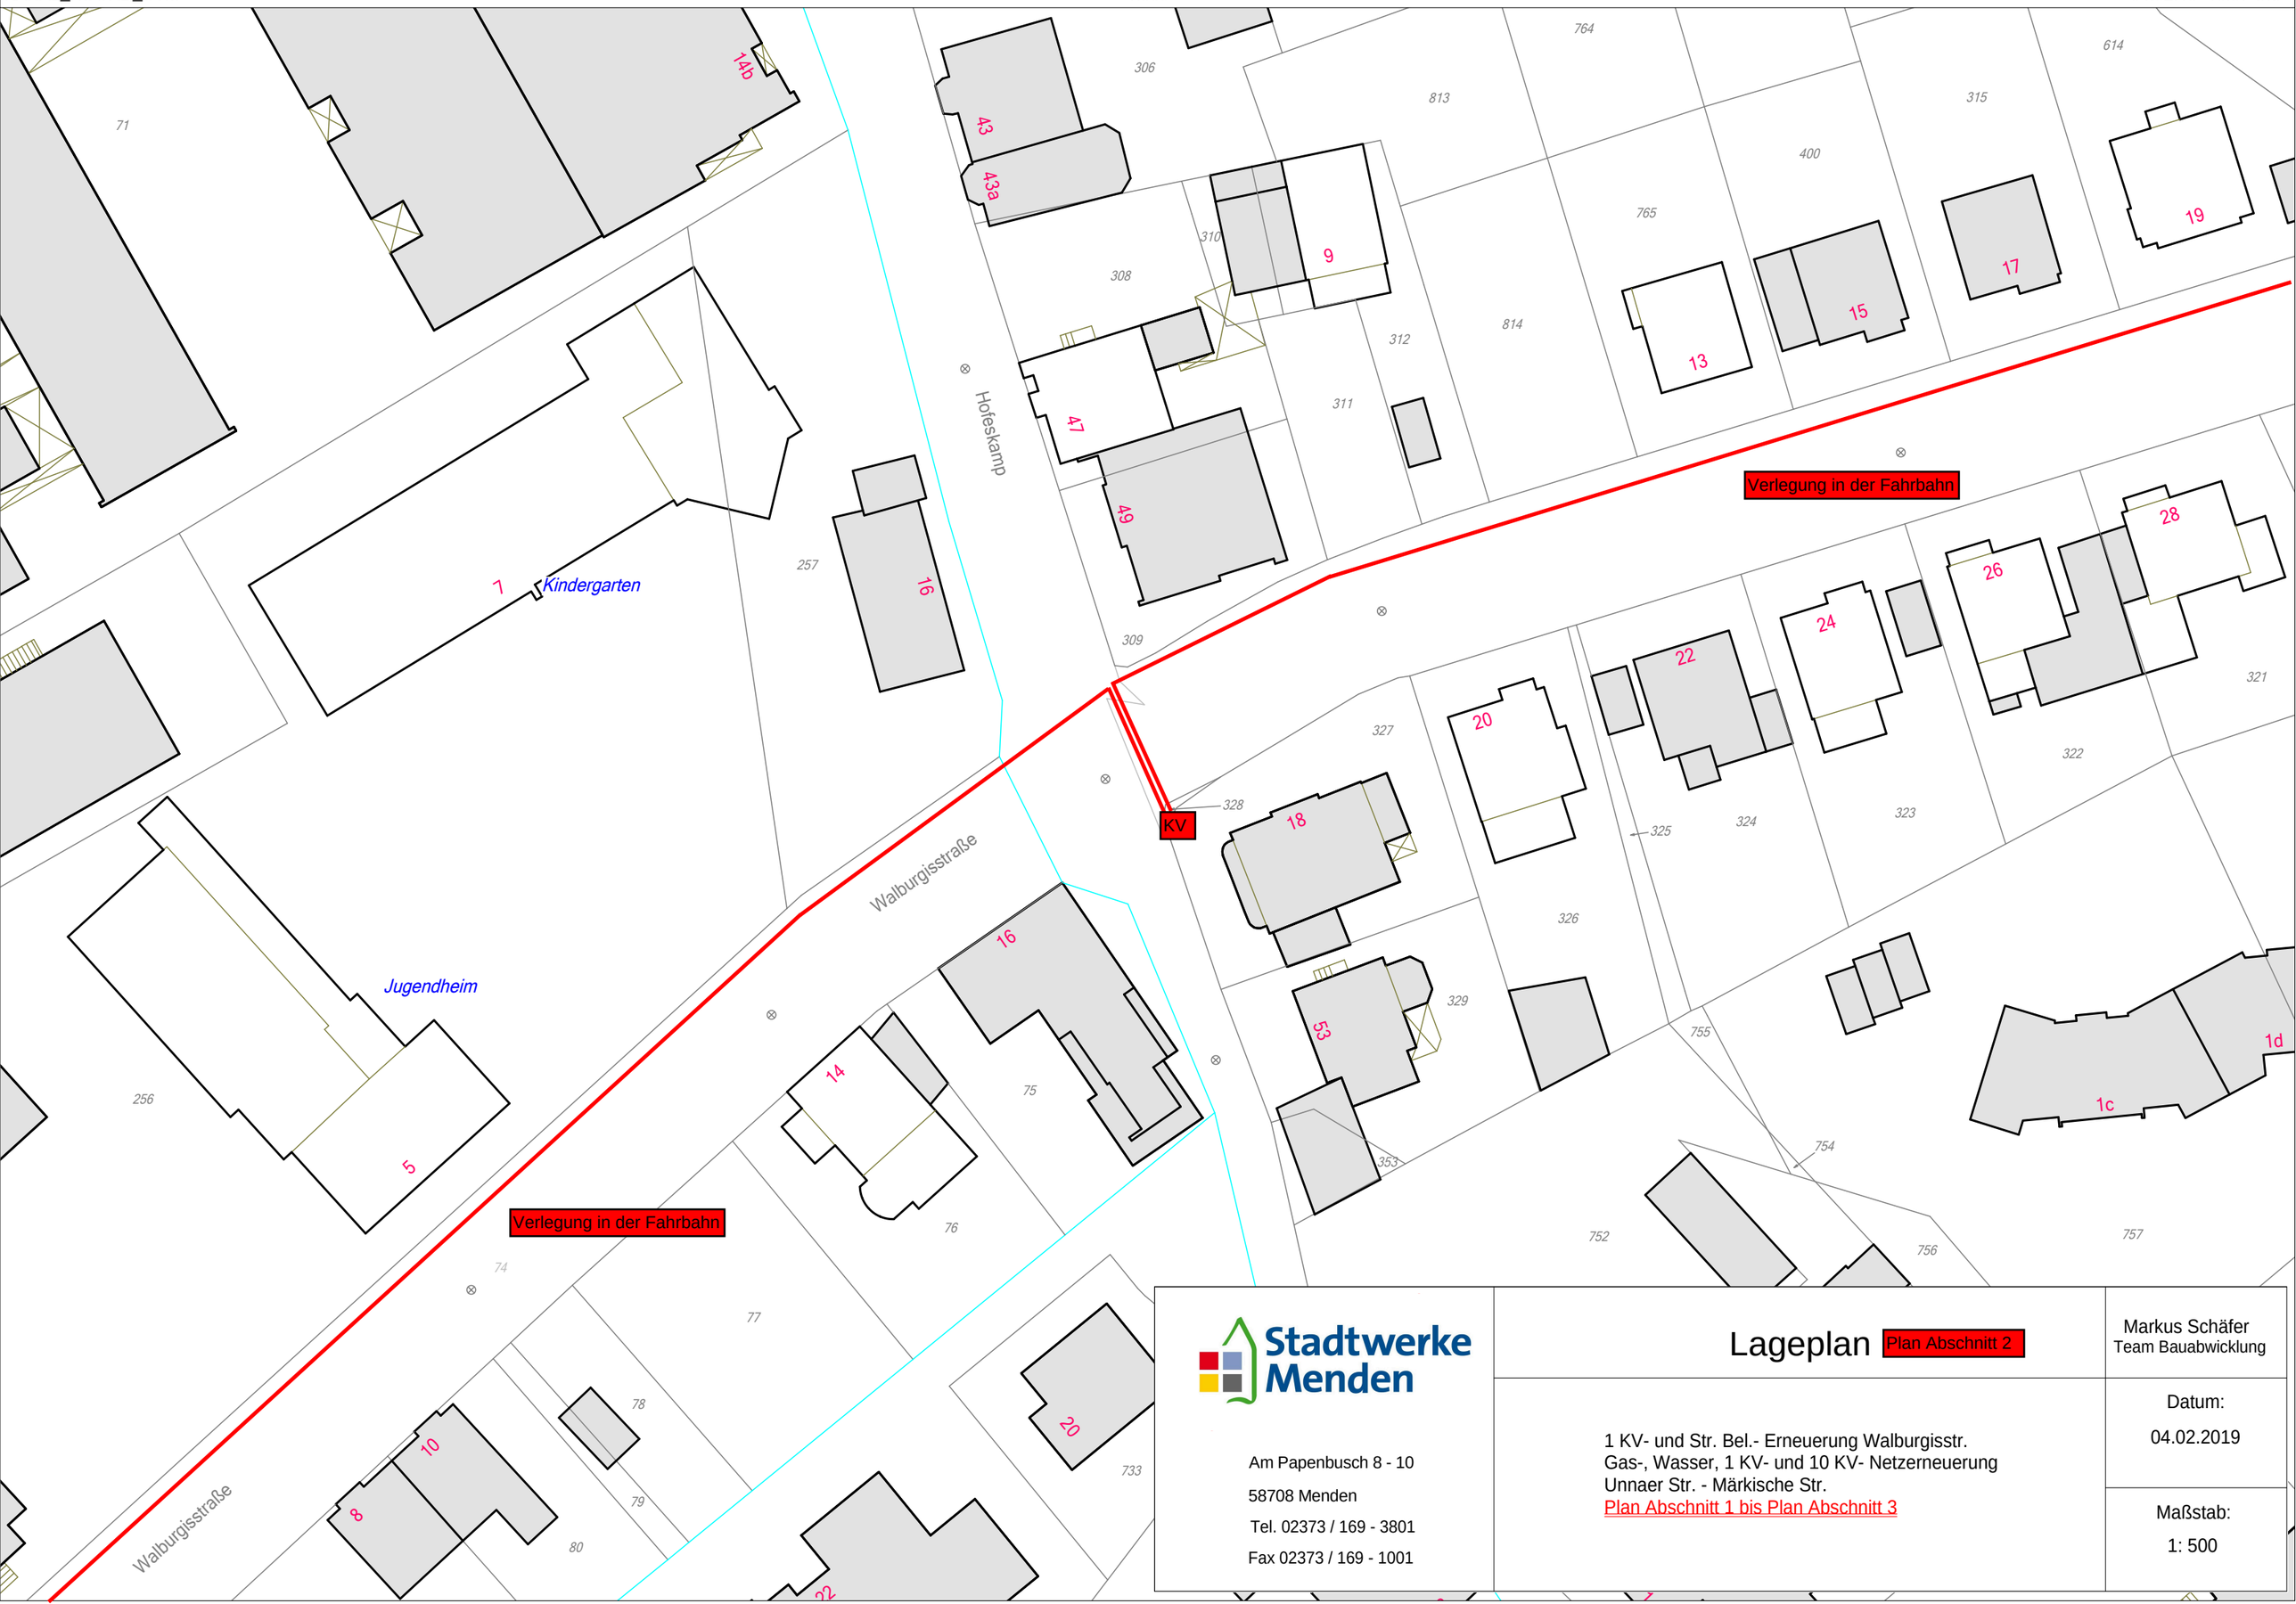

Stadtwerke Menden

Am Papenbusch 8 - 10
58708 Menden
Tel. 02373 / 169 - 3801
Fax 02373 / 169 - 1001

Lageplan Plan Abschnitt 2

1 KV- und Str. Bel.- Erneuerung Walburgisstr.
Gas-, Wasser, 1 KV- und 10 KV- Netzerneuerung
Unnaer Str. - Märkische Str.
Plan Abschnitt 1 bis Plan Abschnitt 3

Markus Schäfer
Team Bauabwicklung

Datum:
04.02.2019

Maßstab:
1: 500