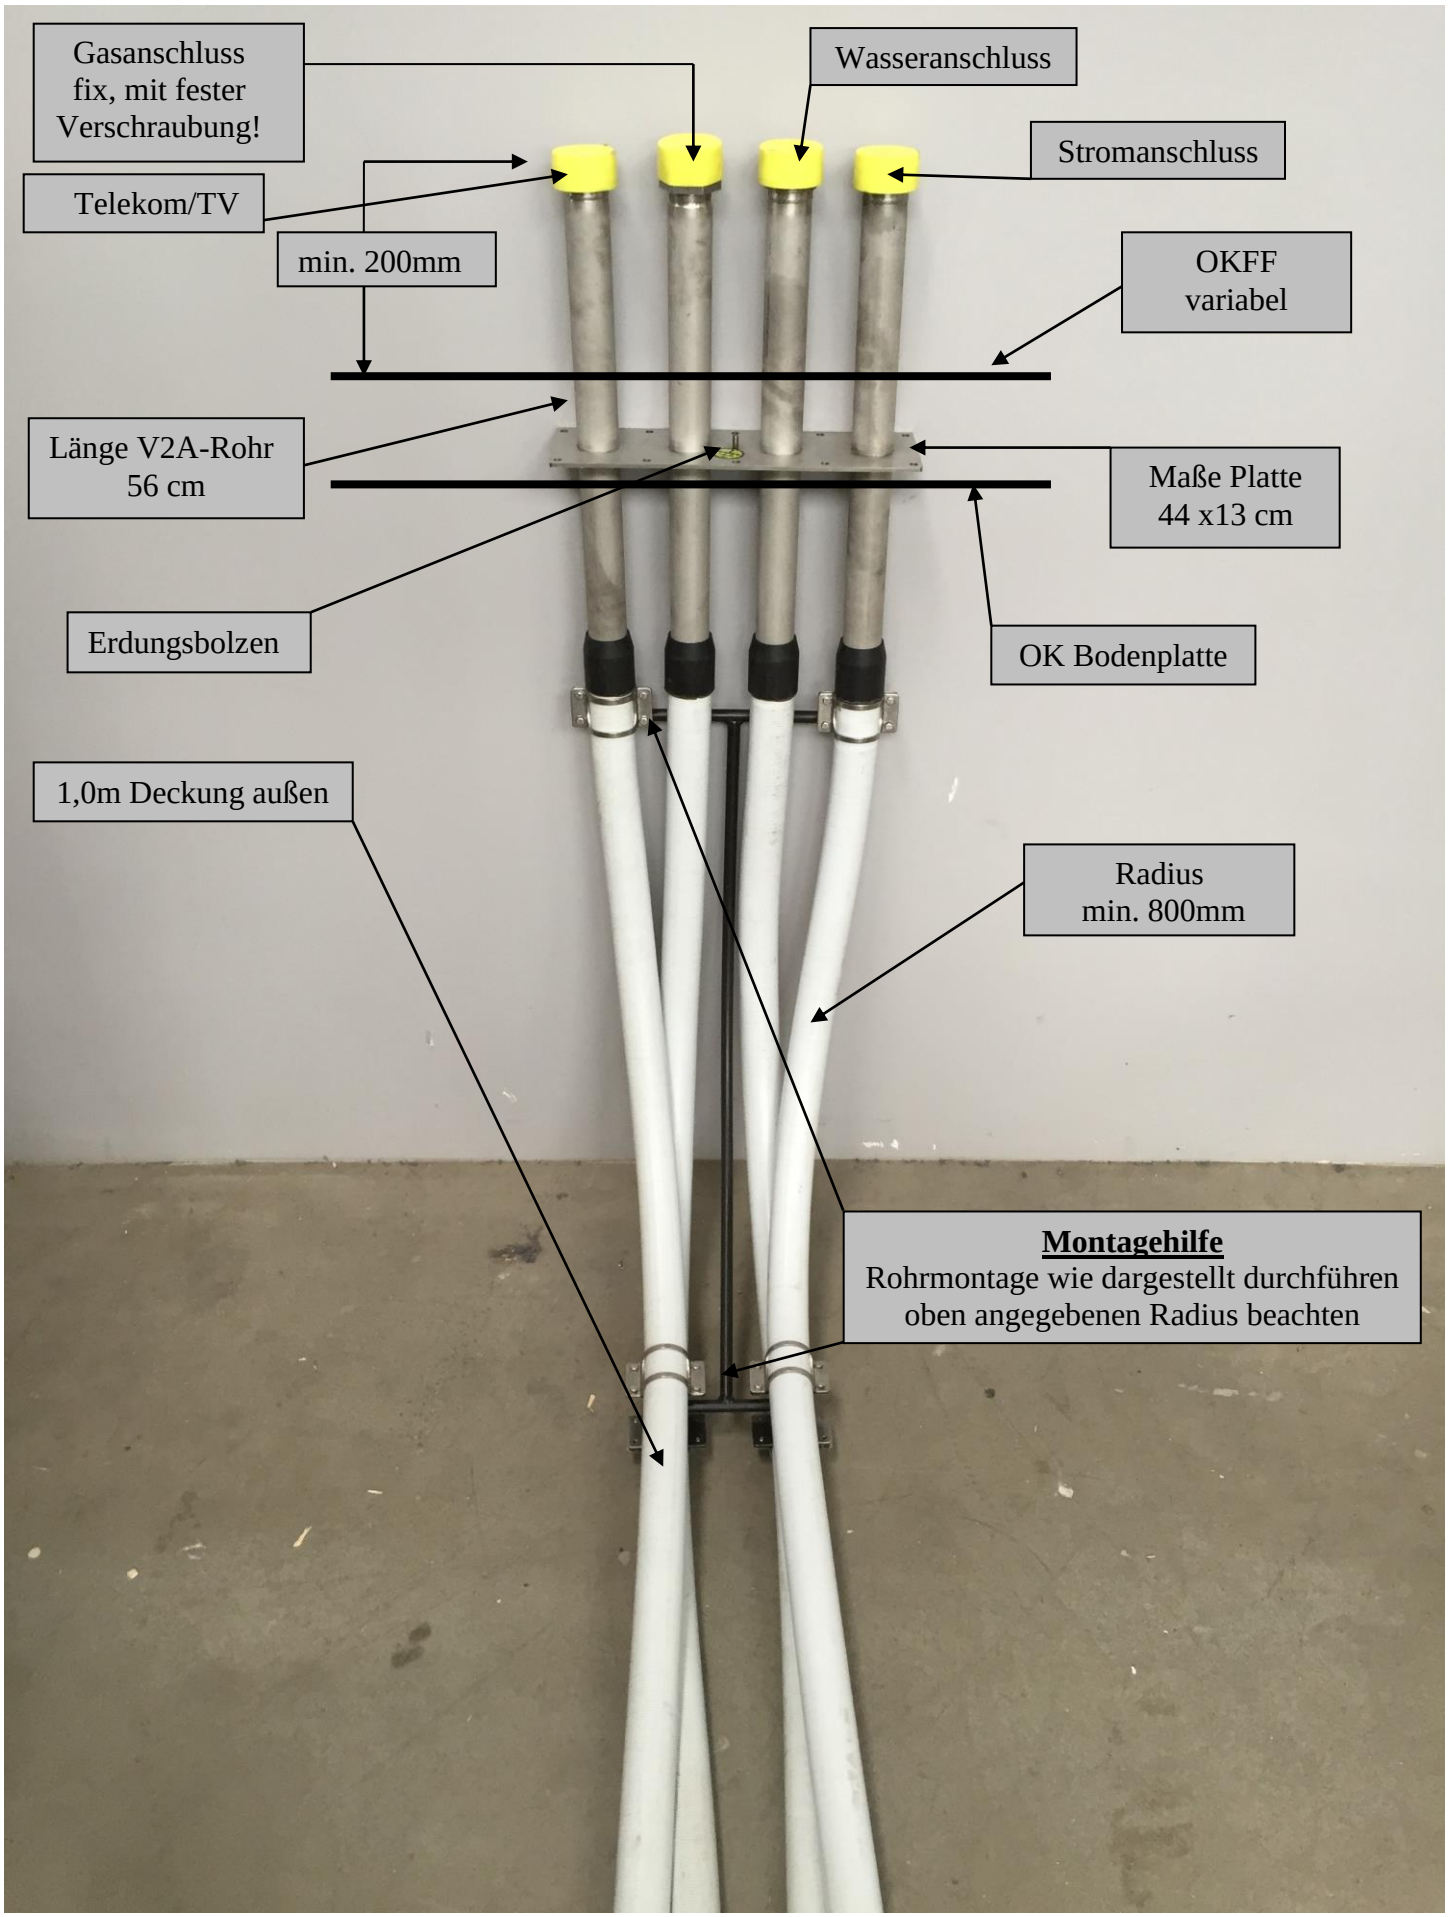Schema einer Mehrspartenhauseinführung (4-Sparten) Gas-, Wasser, Strom- und Telekom/TV, für nicht unterkellerte Gebäude.